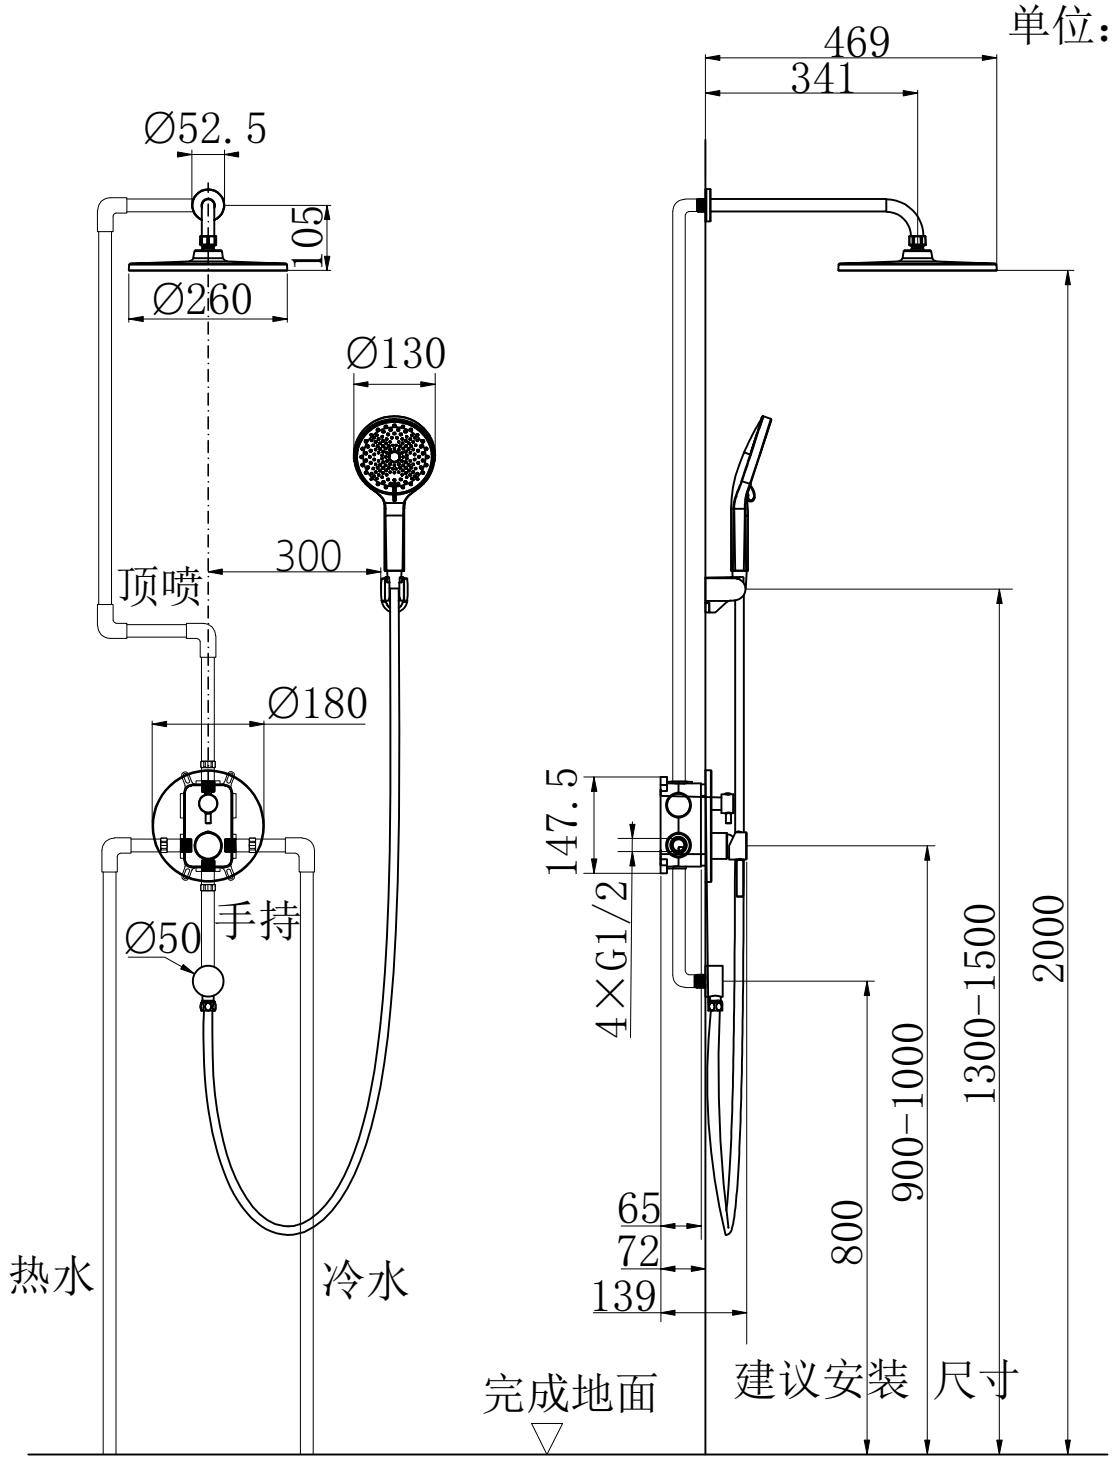

TEXT
PHA.5
PHA
HAT
DIM
HID.5
HID
CEN.5
CEN
DRW2
DRW

				优质精铜			欧路莎股份有限公司
0		初始发布。					OLS-K1220暗装花洒 水电安装图
标记	处数	更改内容	签名 日期	数量	重量	比例	
设计		标准化		1		1:1	OLS-K1220暗装花洒 水电安装图
校对		审核					
工艺		批准		共 张	第 张		

A4